


Dopravní opatření při akci : IRONMAN 2025 HRADEC KRÁLOVÉ
PARKOVÁNÍ

příloha č. 1


**IRONMAN
ZÁVODNÍCI**

místa pro parkování závodníků

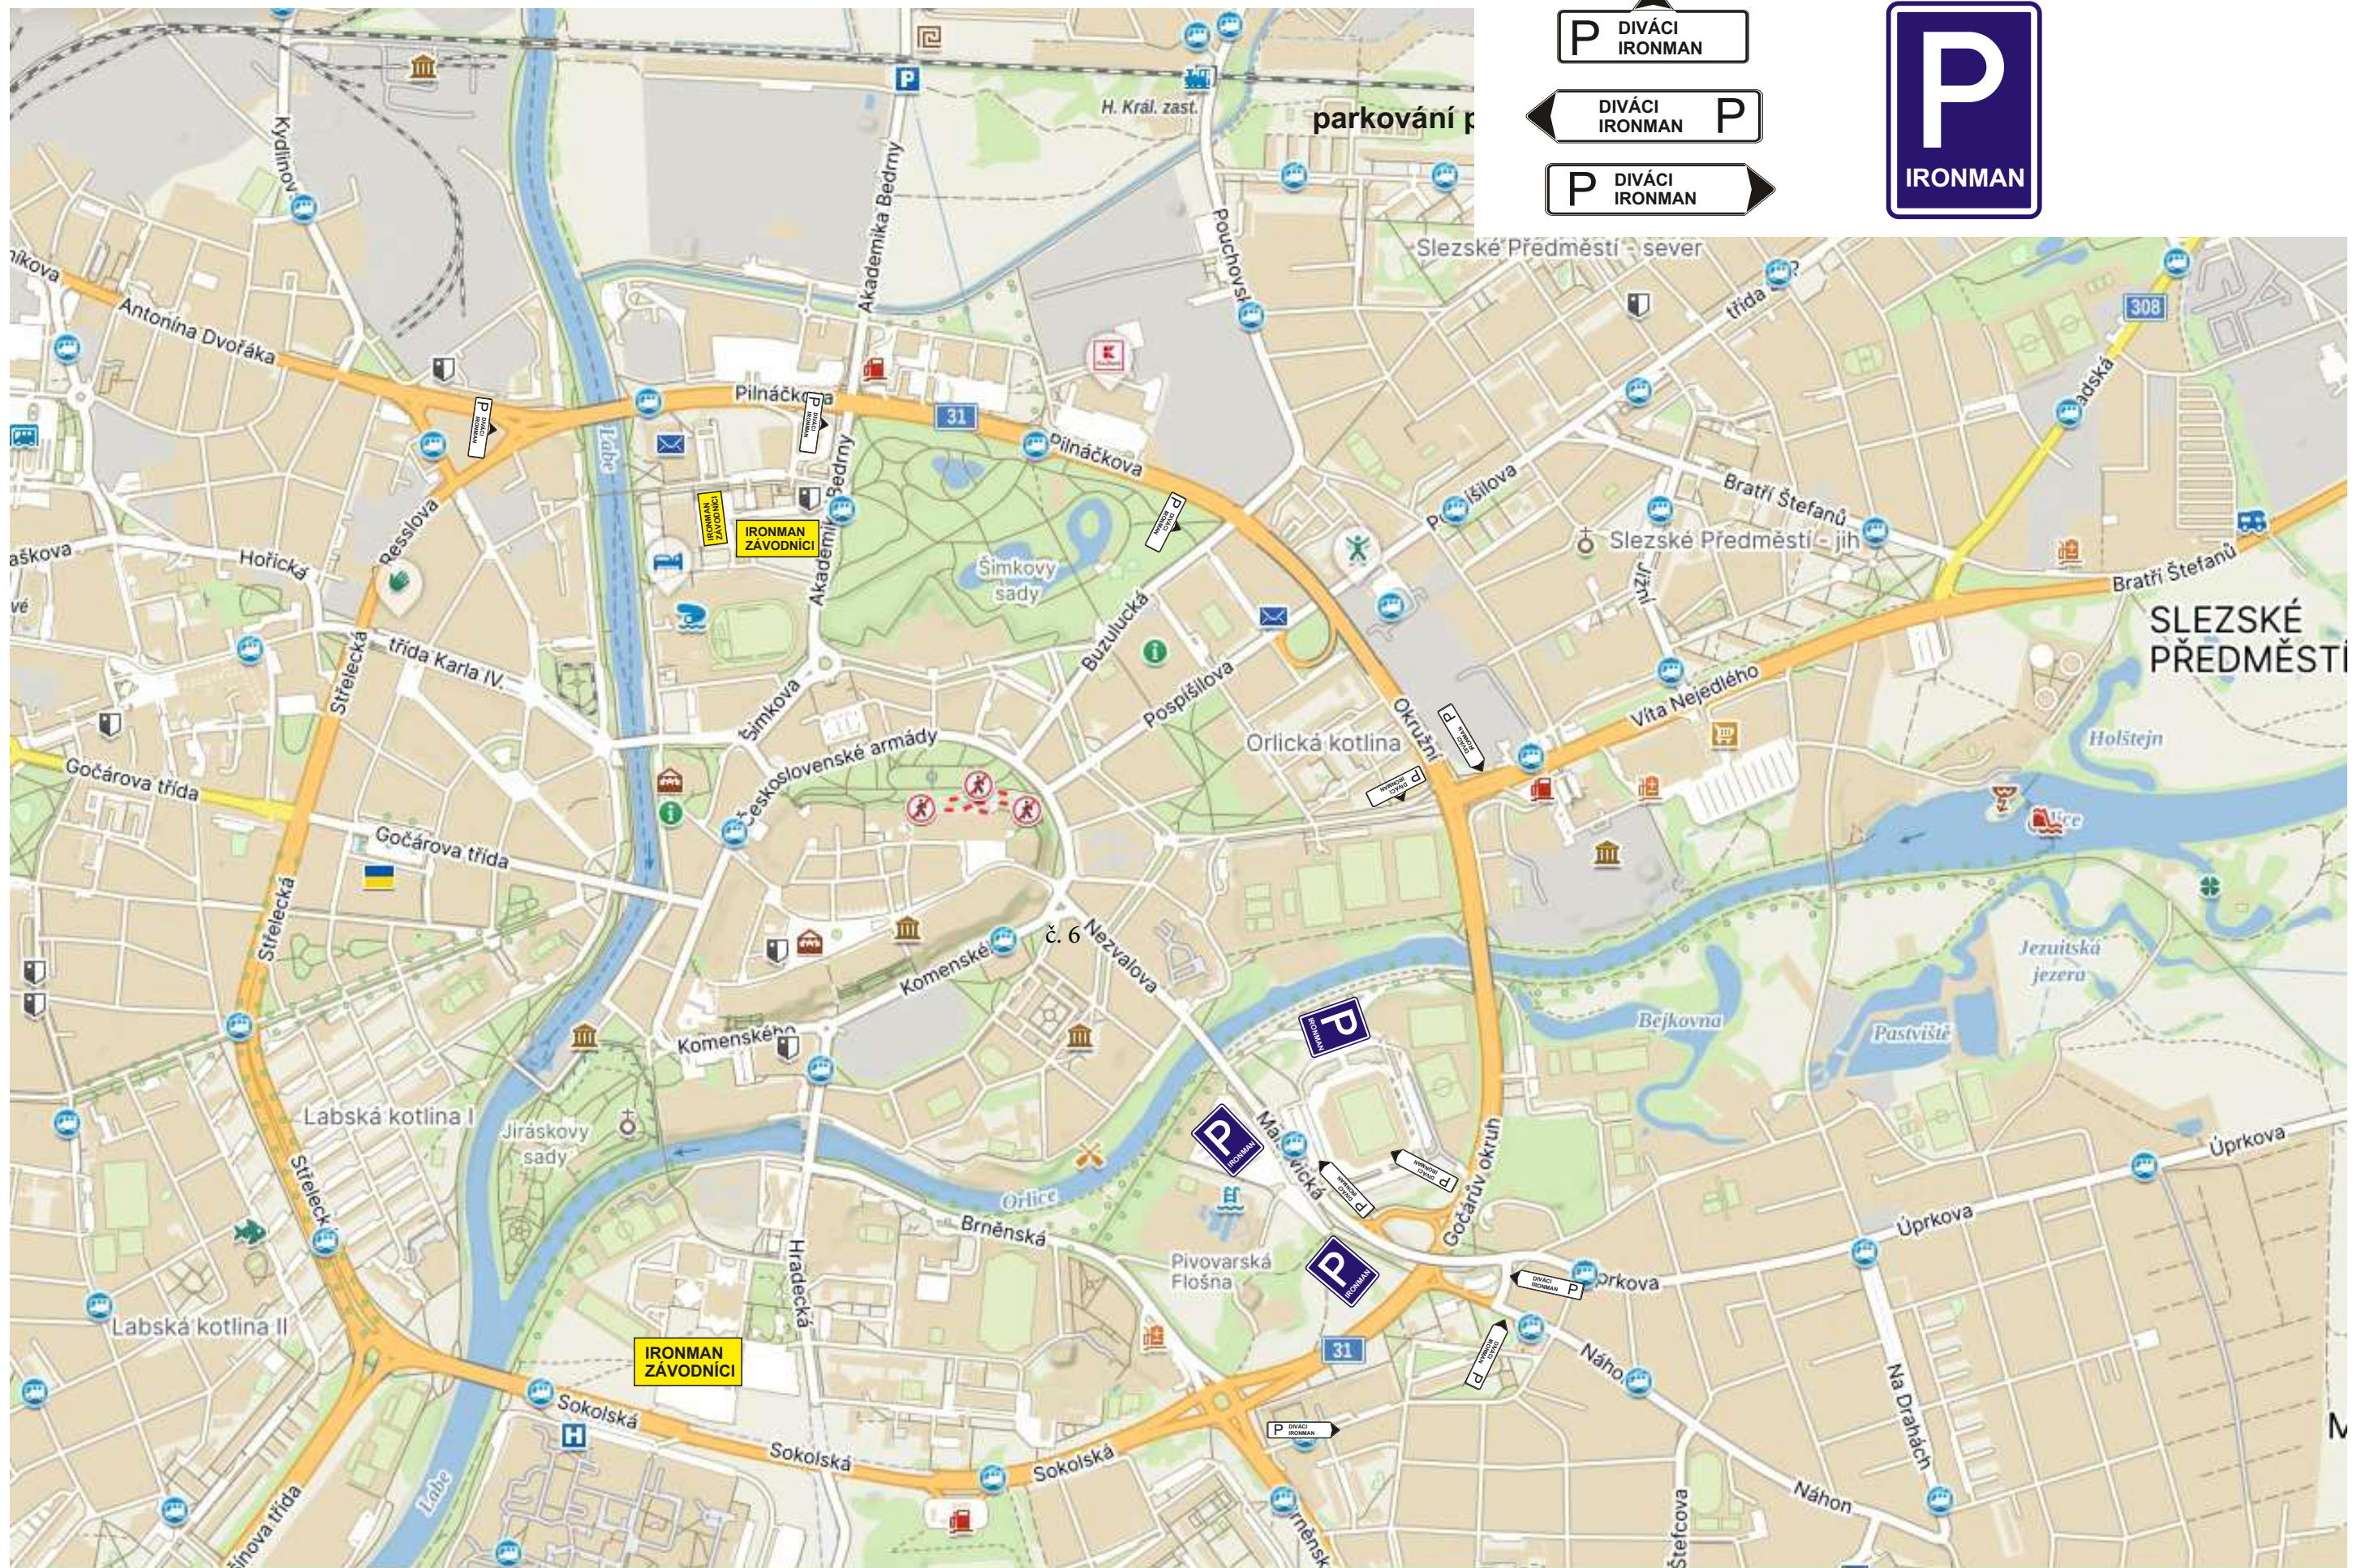

Příloha č. 2

alternativní objízdná trasa

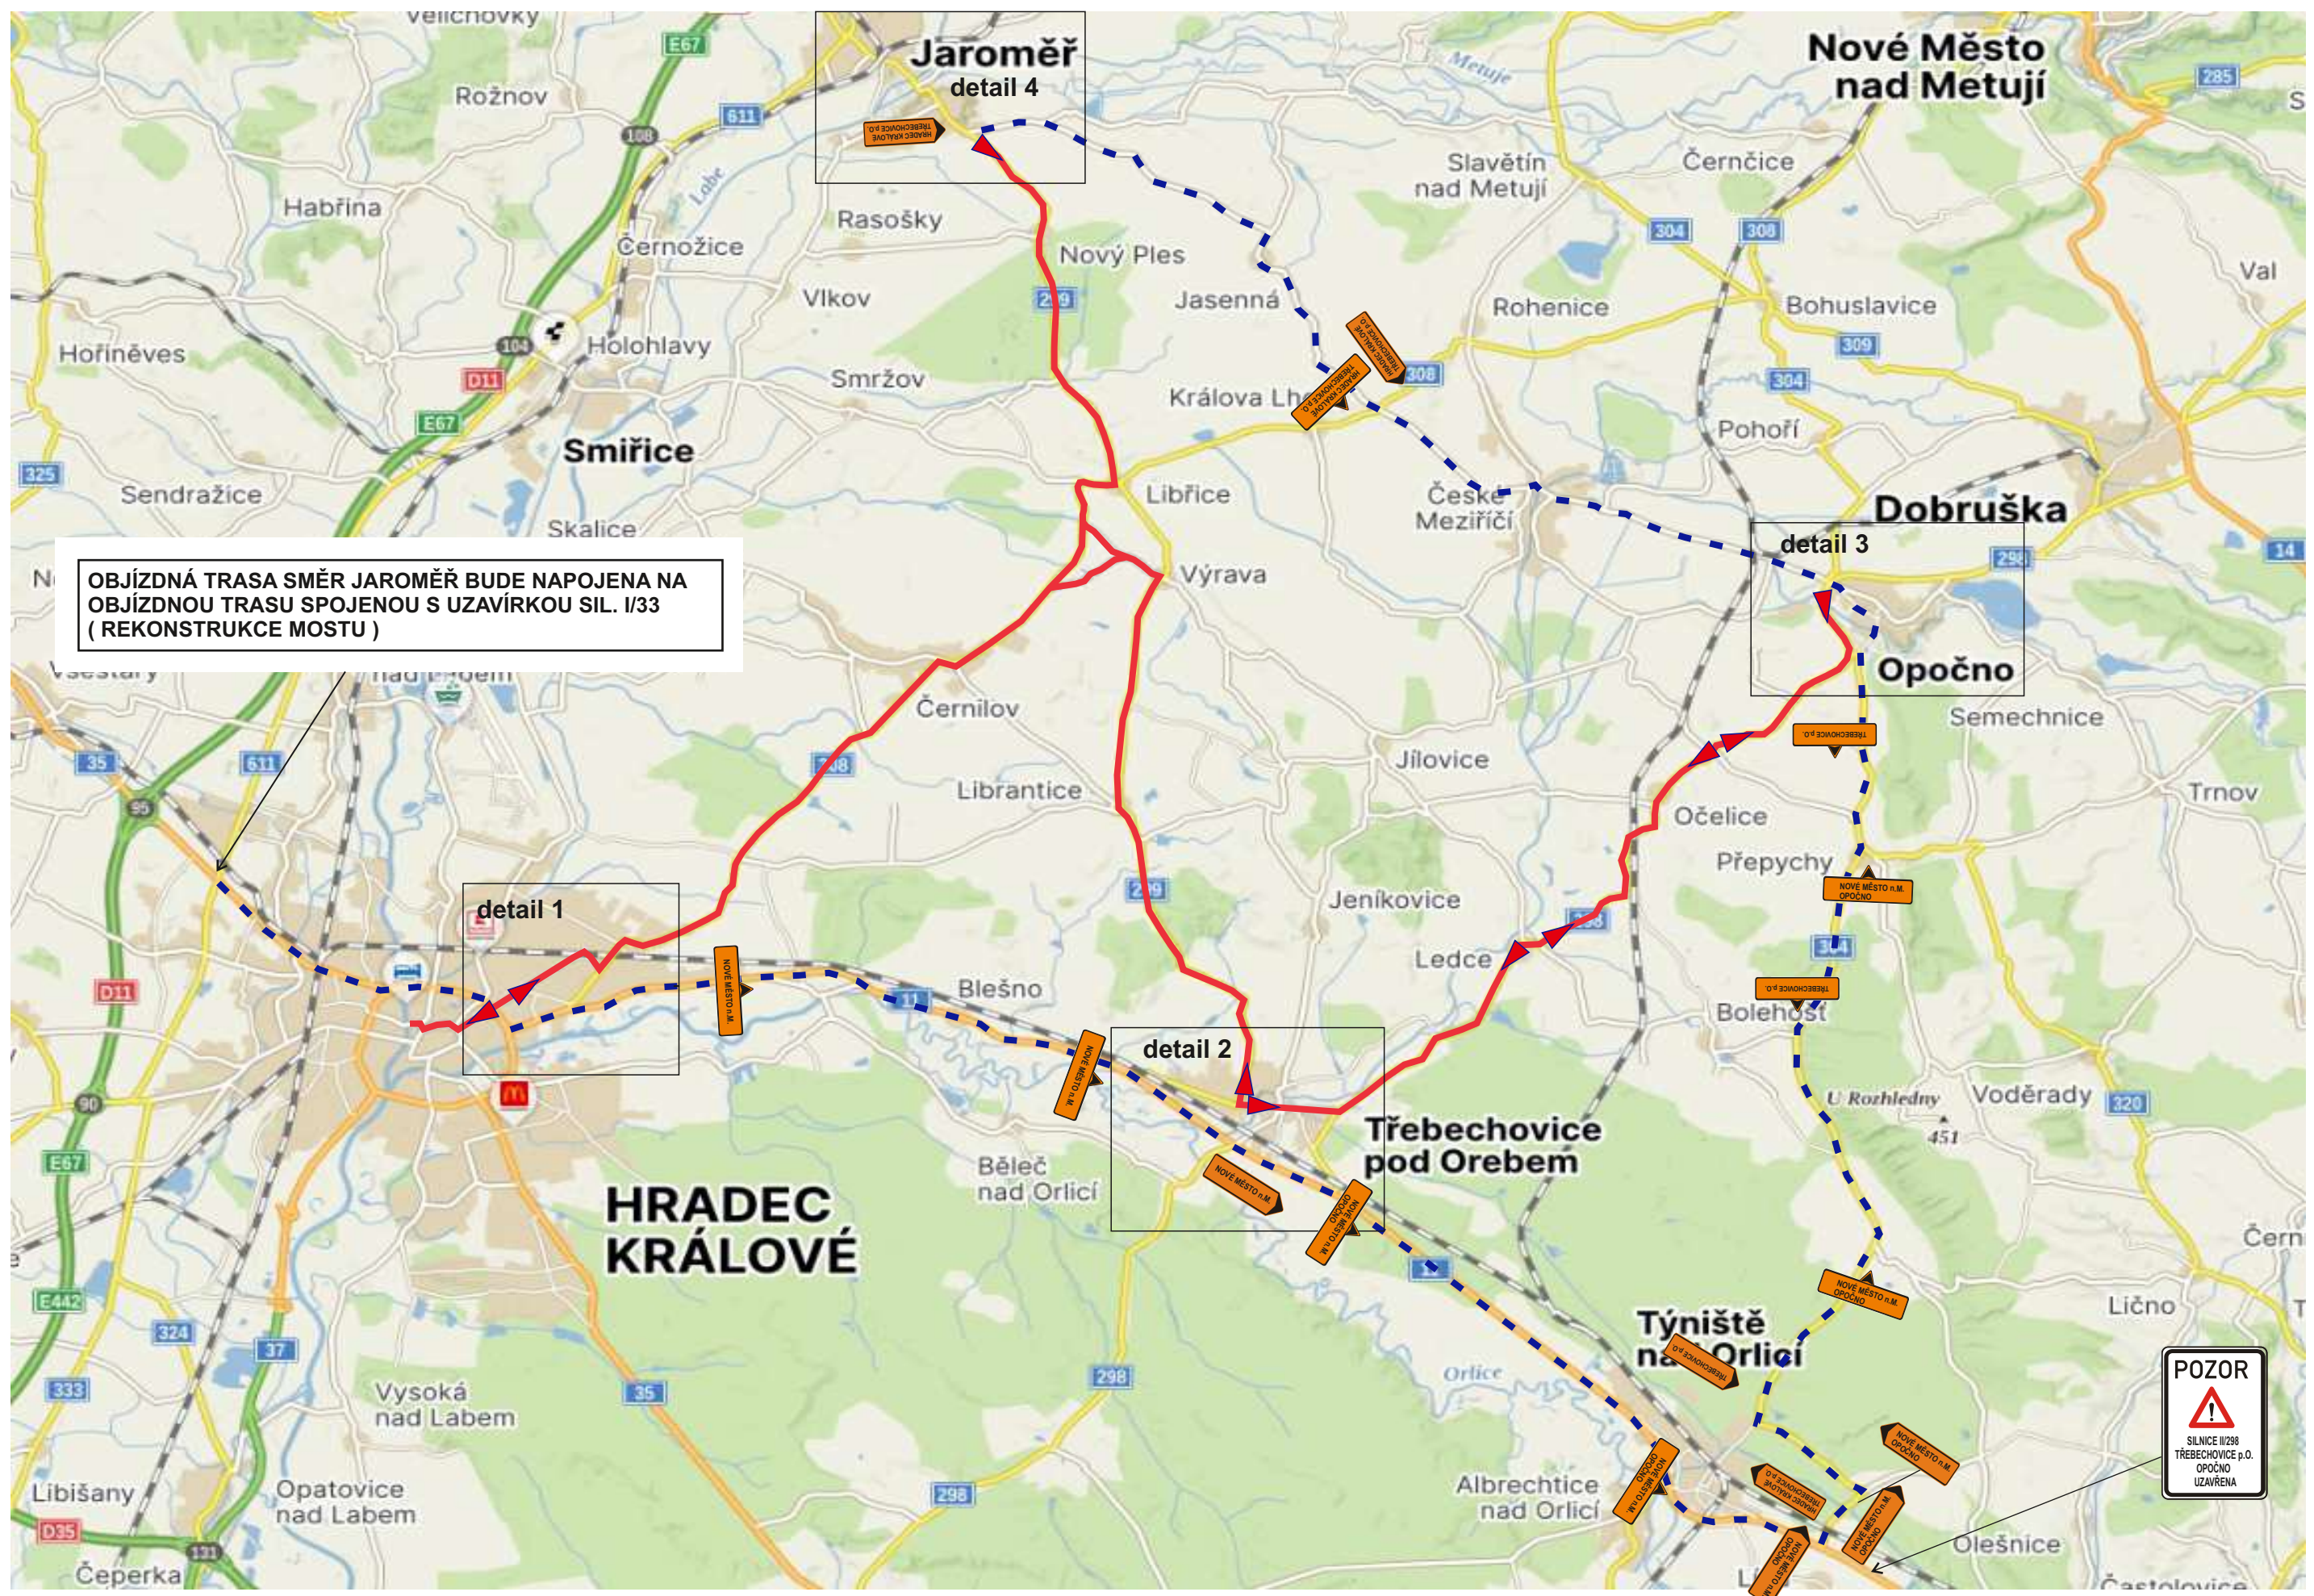


trasa cyklistického závodu

detail 1



detail 2

Příloha č. 4.

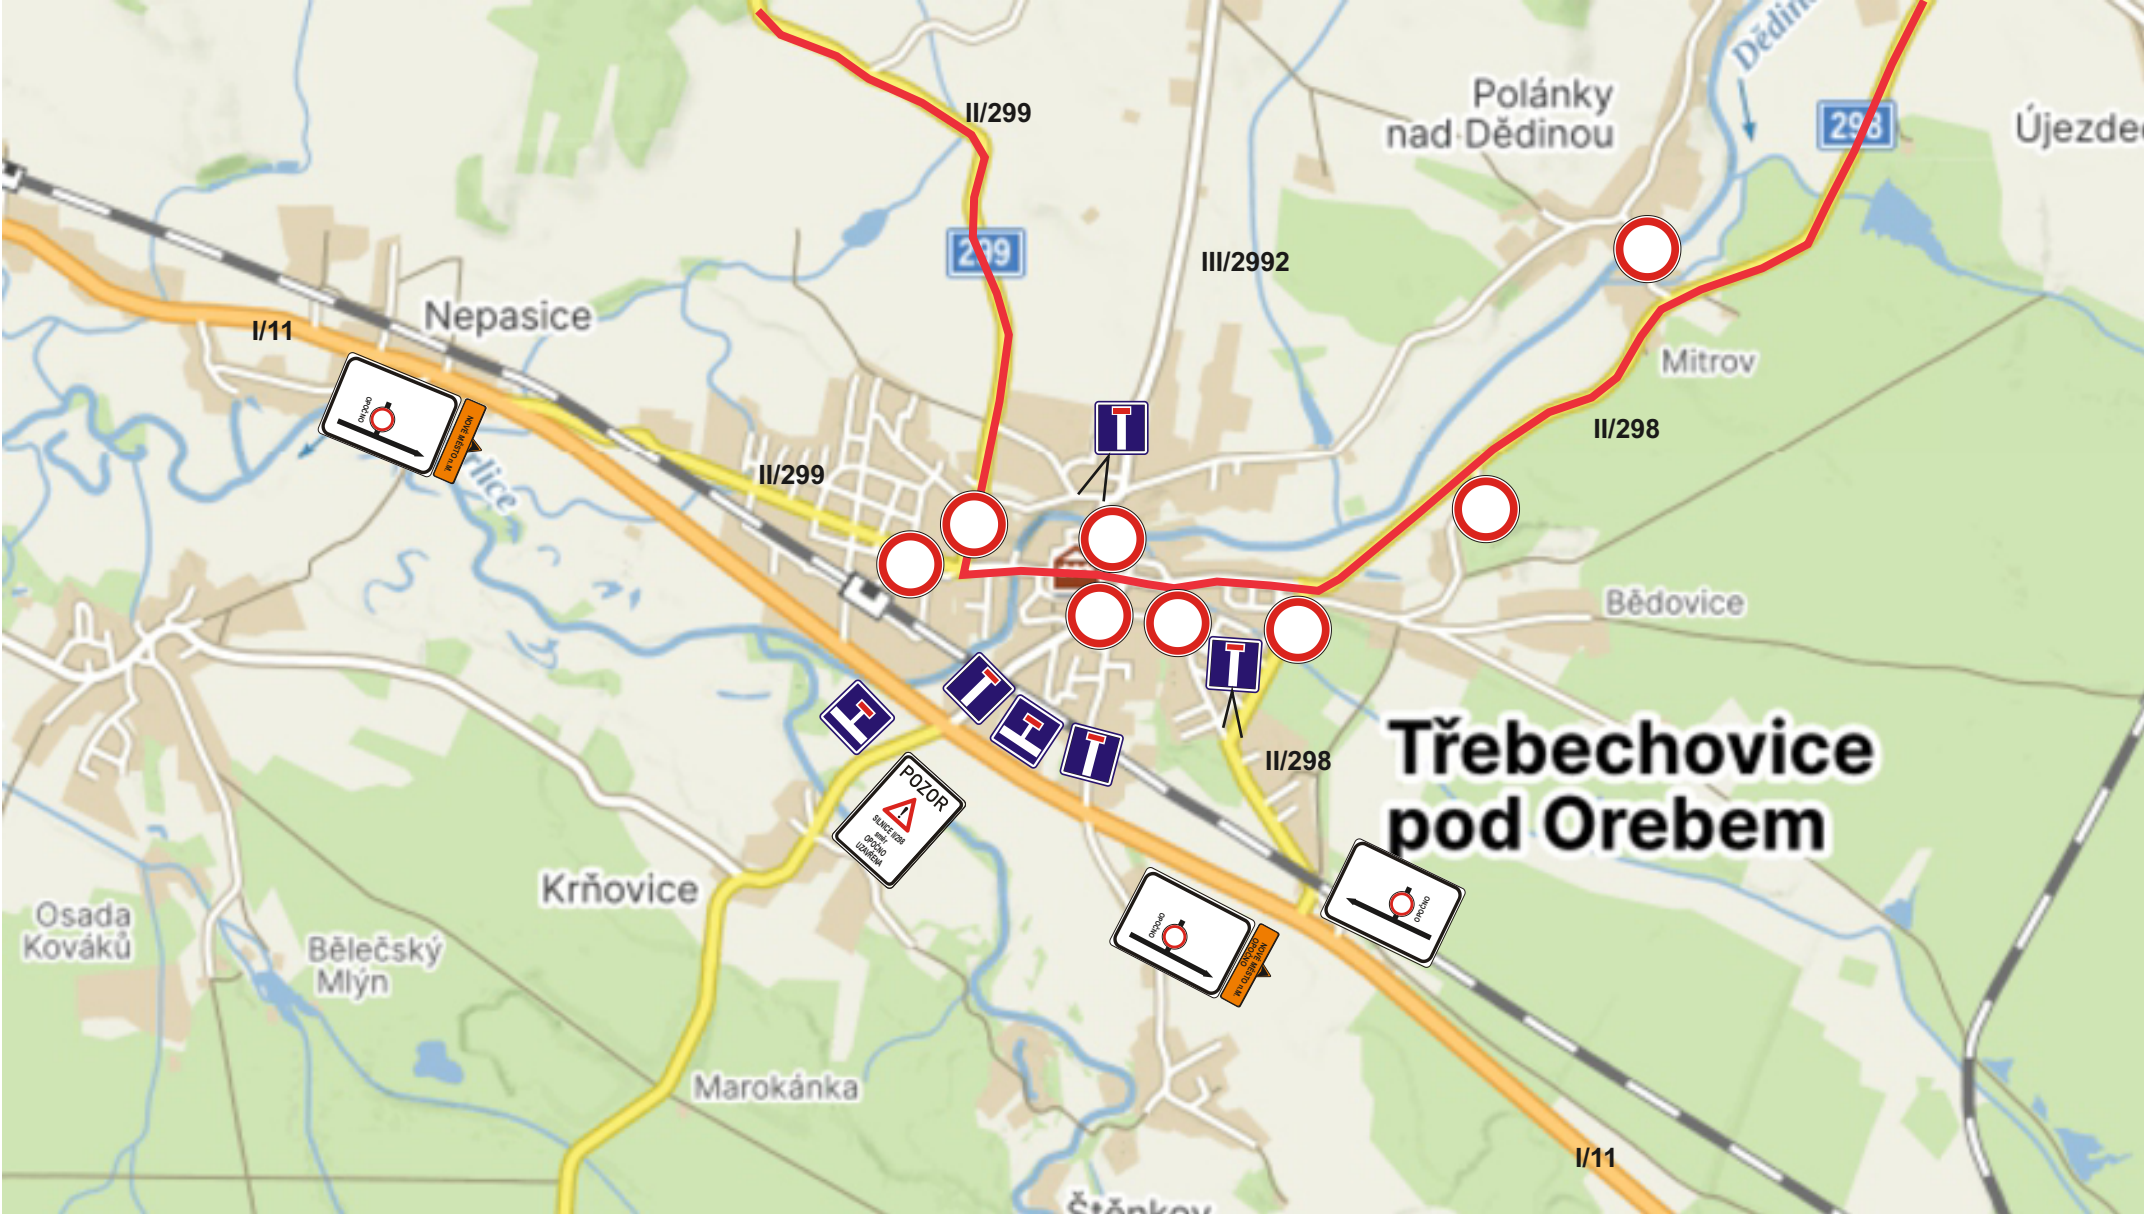


Dopravní opatření při akci : IRONMAN 2025 HRADEC KRÁLOVÉ

17.8. 2025 předpokládaný čas uzavírky 06.00. hod do 16:00.hod

trasa cyklistického závodu

detail 3

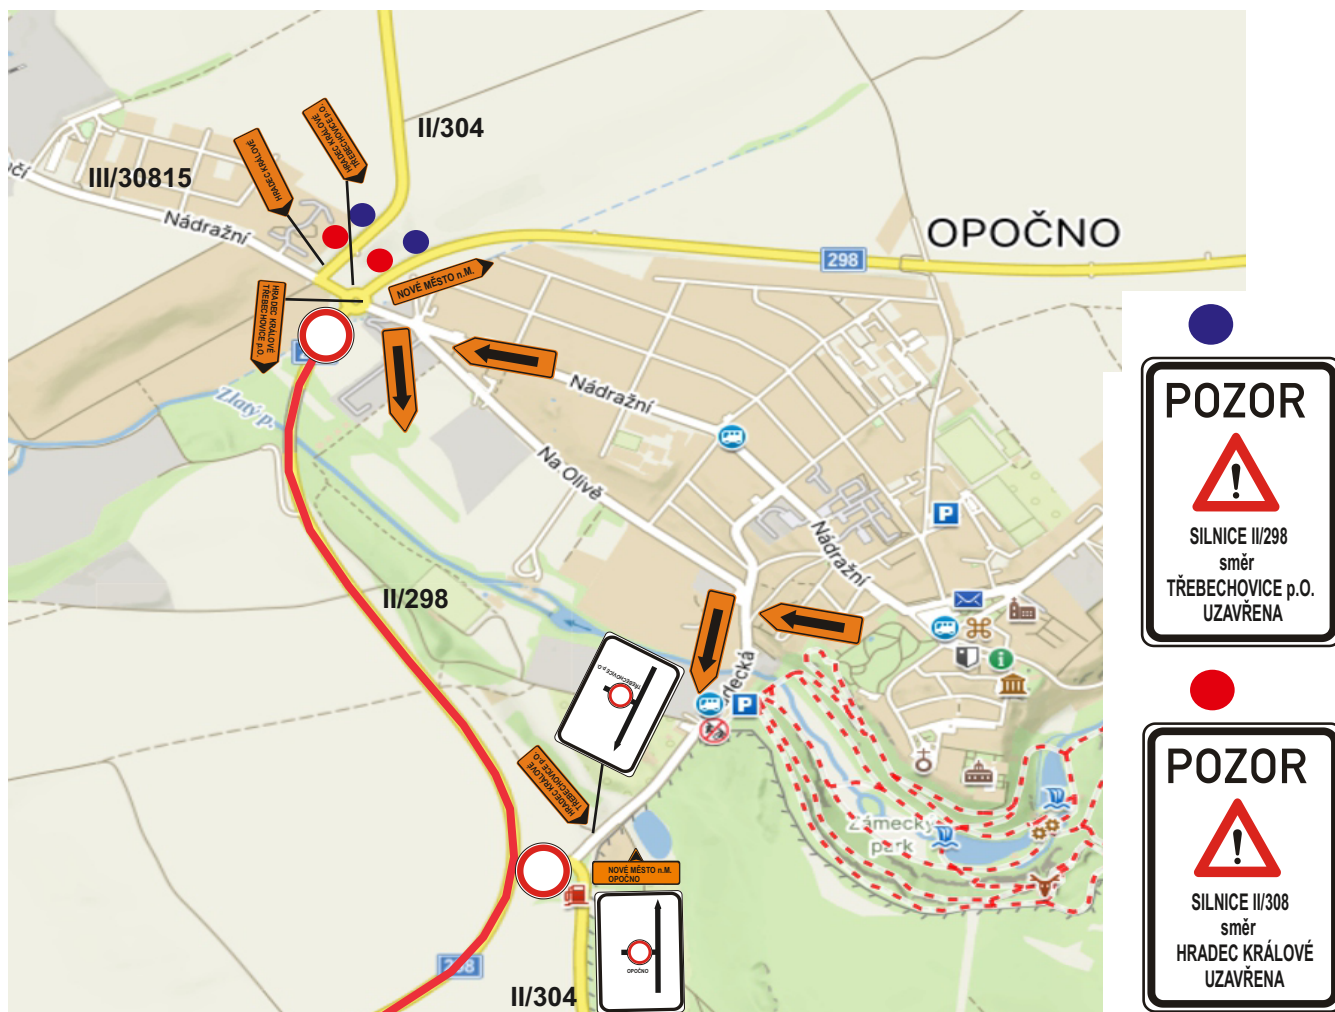


detail 4



Příloha č. 6

17.8. 2025 předpokládaný čas uzavírky 06.00. hod do 16.00.hod.

trasa cyklistického závodu - CELKOVÁ SITUACE - DETAILS

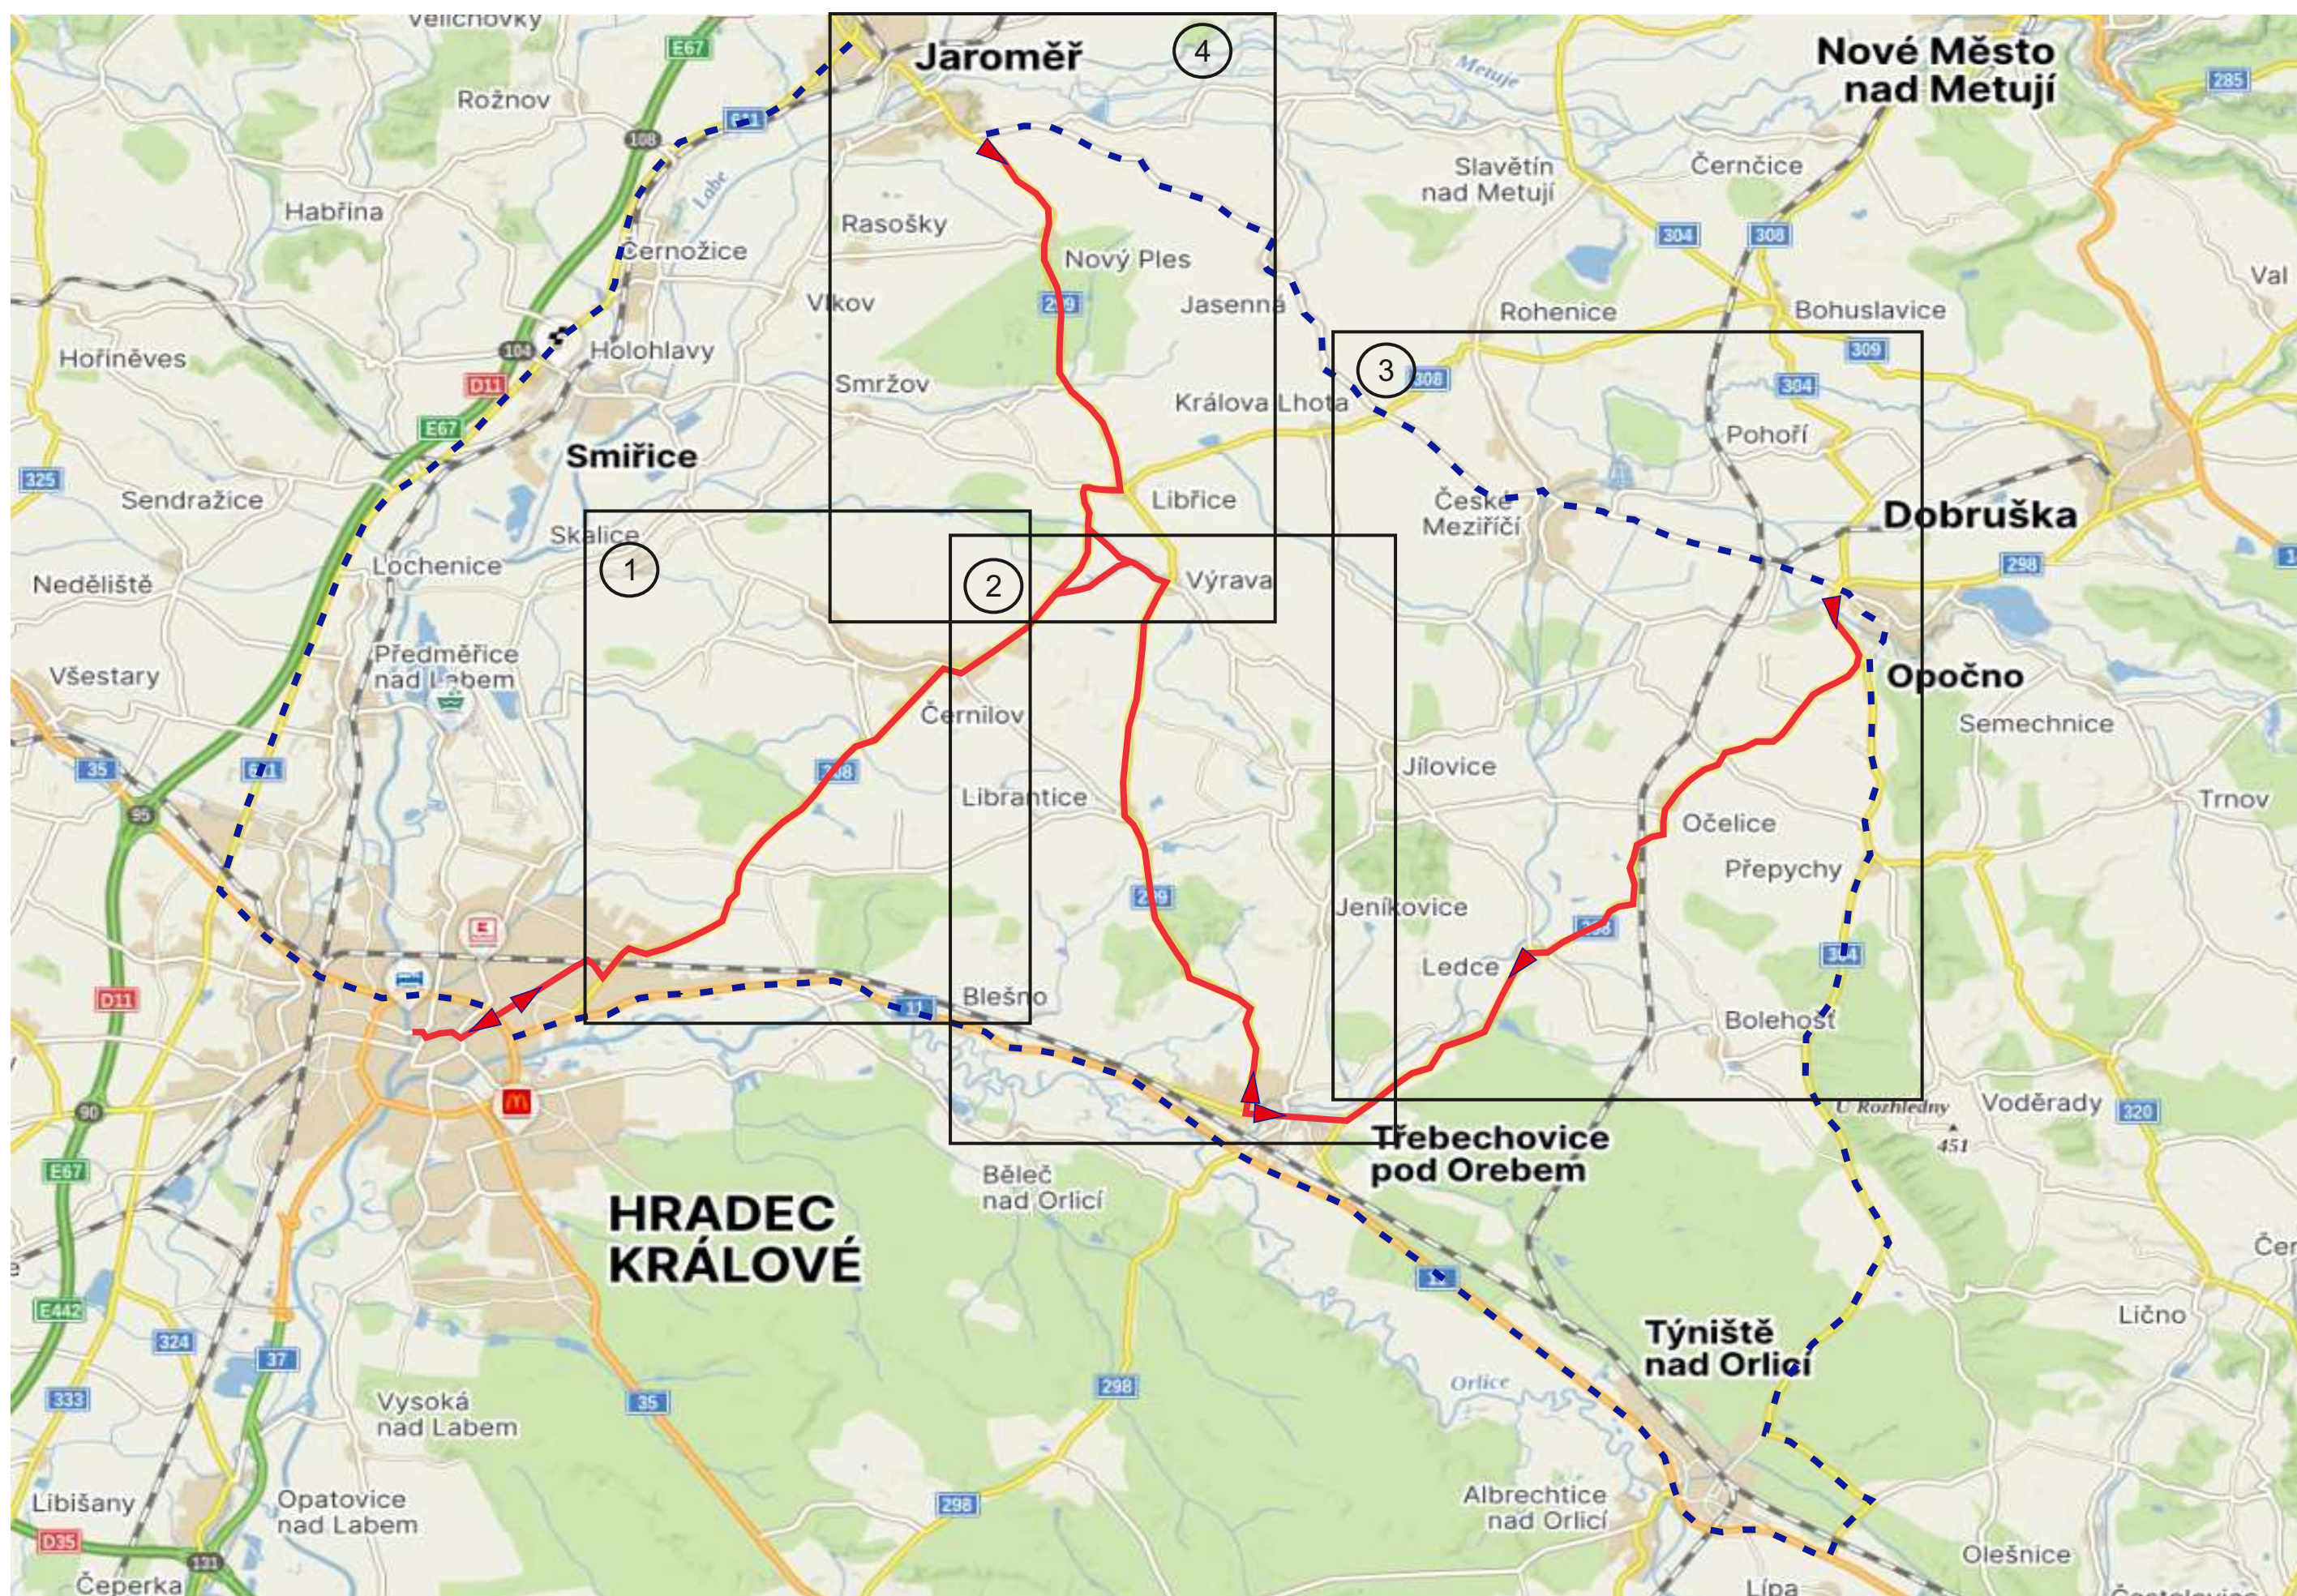


Dopravní opatření při akci : IRONMAN 2025 HRADEC KRÁLOVÉ

17.8. 2025 předpokládaný čas uzavírky 06.00. hod do 16:00.hod.

trasa cyklistického závodu

Příloha č. 8

1

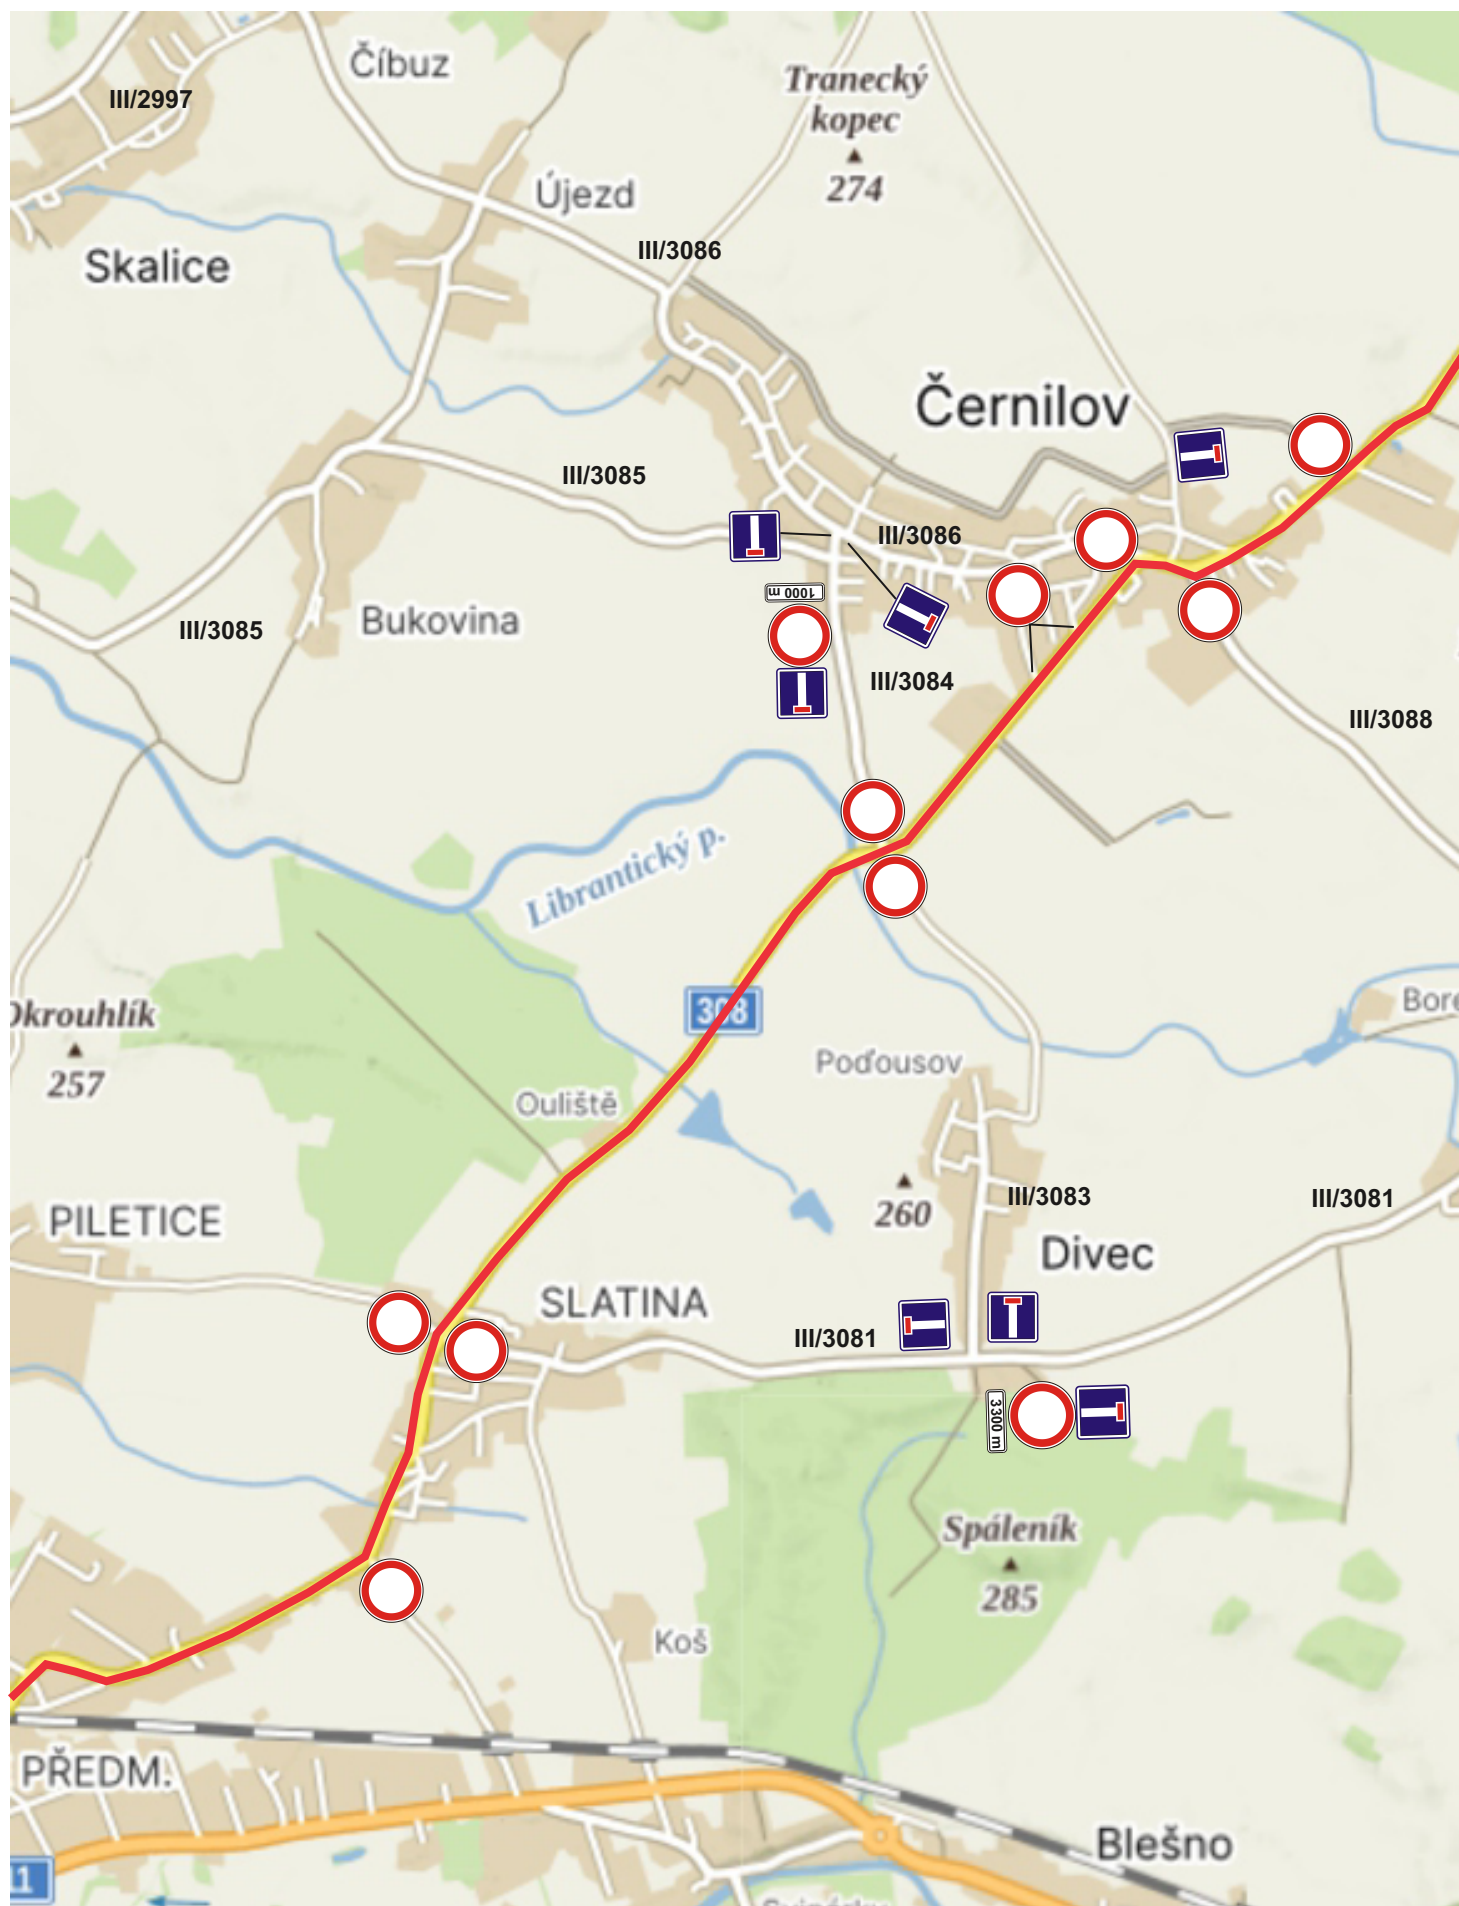


Dopravní opatření při akci : IRONMAN 2025 HRADEC KRÁLOVÉ

17.8. 2025 předpokládaný čas uzavírky 06.00. hod do 16:00.hod.

trasa cyklistického závodu

2

Příloha č. 9

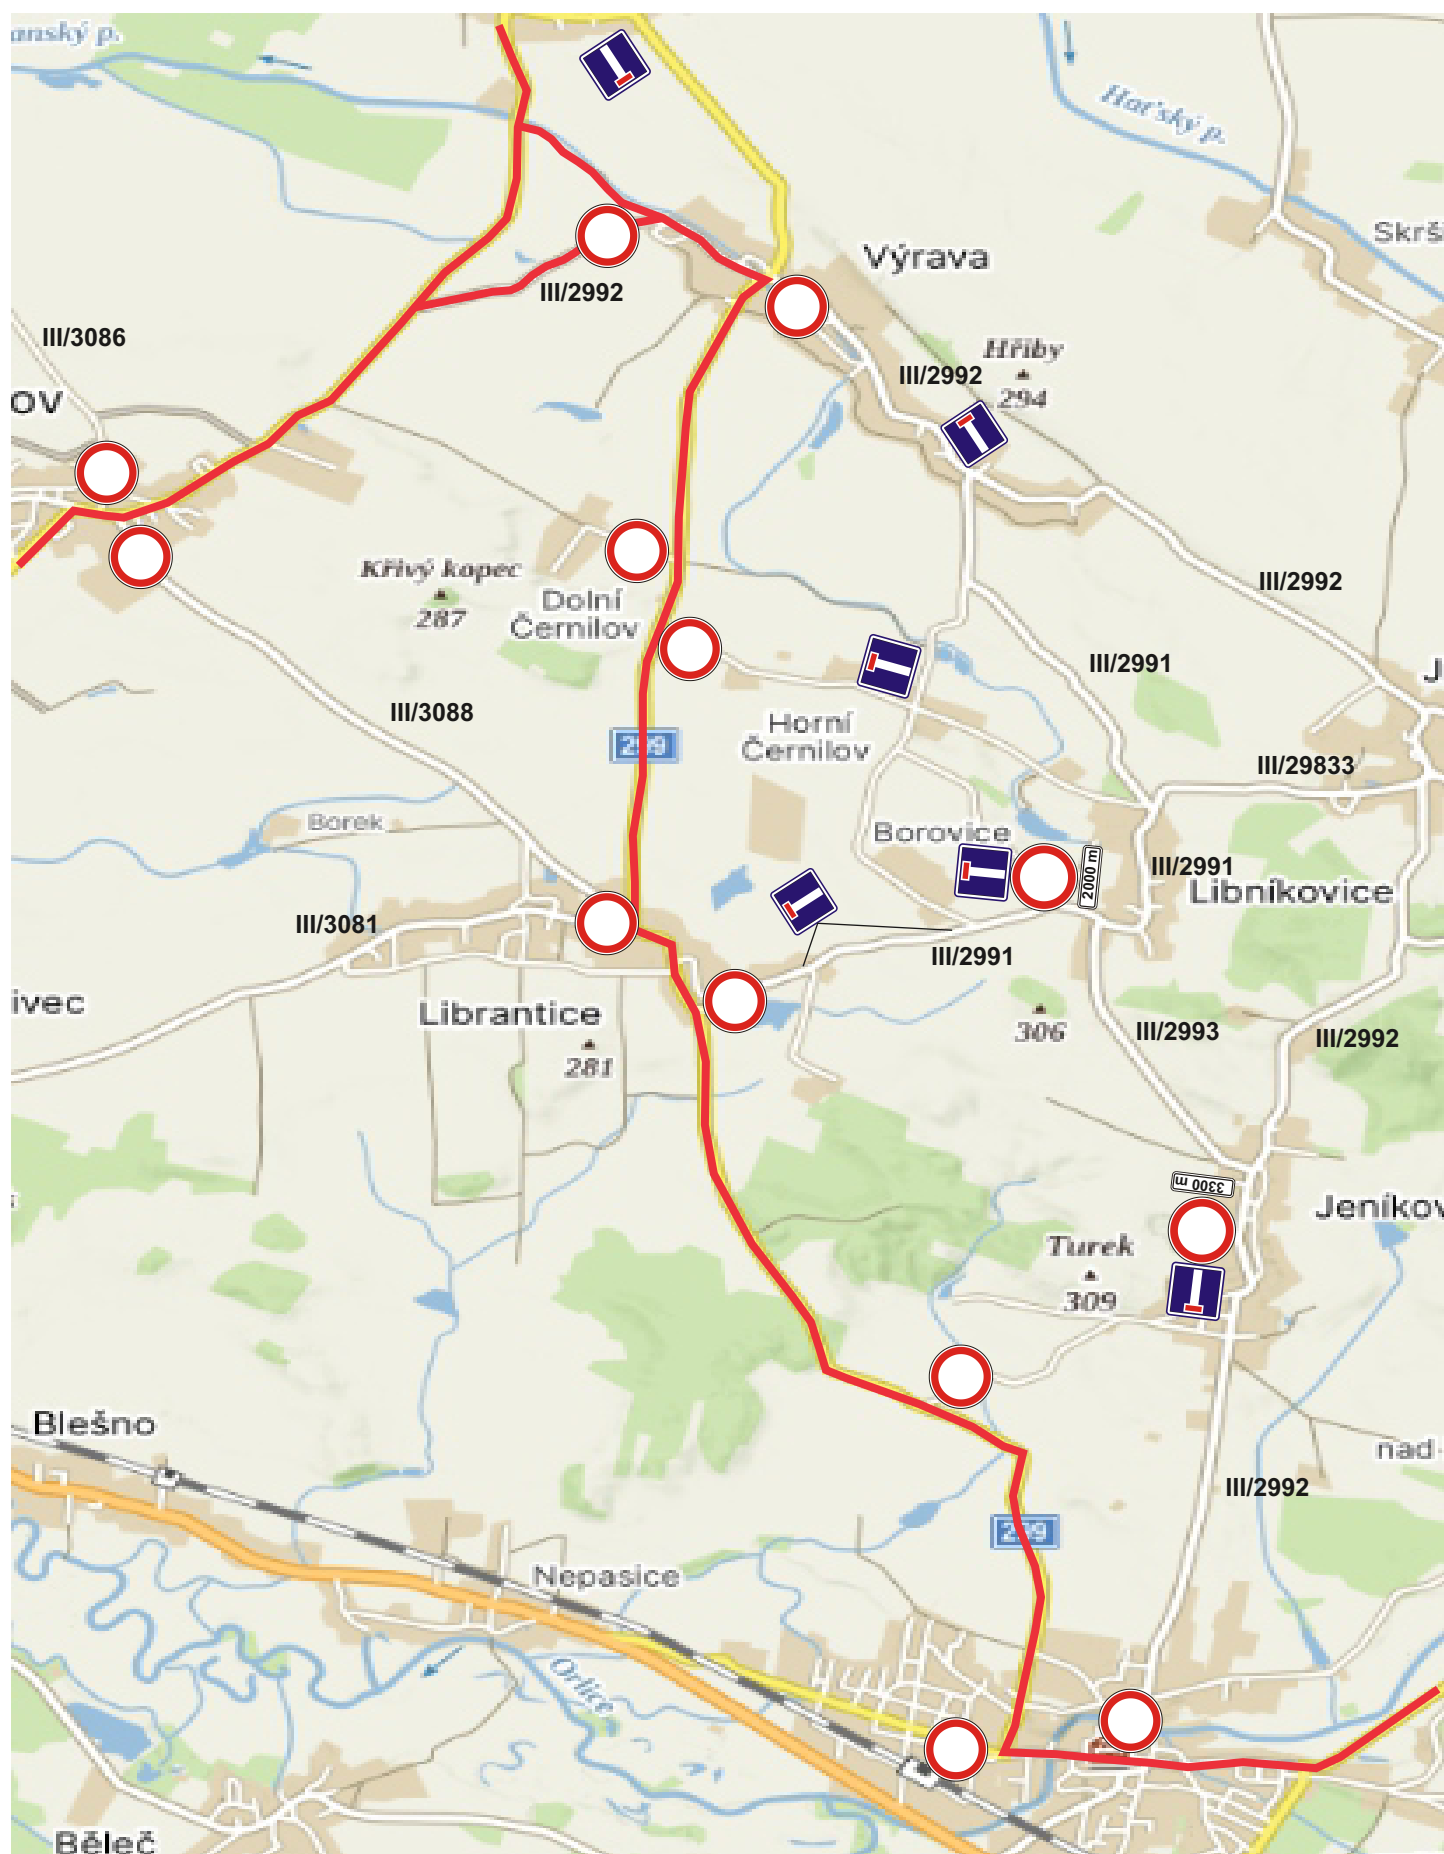

17.8. 2025 předpokládaný čas uzavírky 06.00. hod do 16:00.hod.

Příloha č. 10

3



Dopravní opatření při akci : IRONMAN 2025 HRADEC KRÁLOVÉ

17.8. 2025 předpokládaný čas uzavírky 06.00. hod do 16:00.hod.

trasa cyklistického závodu

4

Příloha č. 11

