

P4027
03.-06.04.2026

B1
Z2



B1
Z2



NÁVRH PŘECHODNÉ ÚPRAVY PROVOZU
NA POZEMNÍCH KOMUNIKACÍCH

SITUACE PŘÍLOHA č. 2 / ke zn. RK20260107

Zpracoval dne 05.02.2026
Jiří Lorenc +420 606 642 987; e-mail: info@lorenc.cz
LET'S OZ s.r.o.
5. května 1378, 518 01 Rychov nad Kněžbou

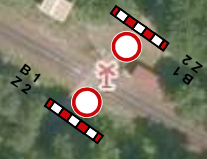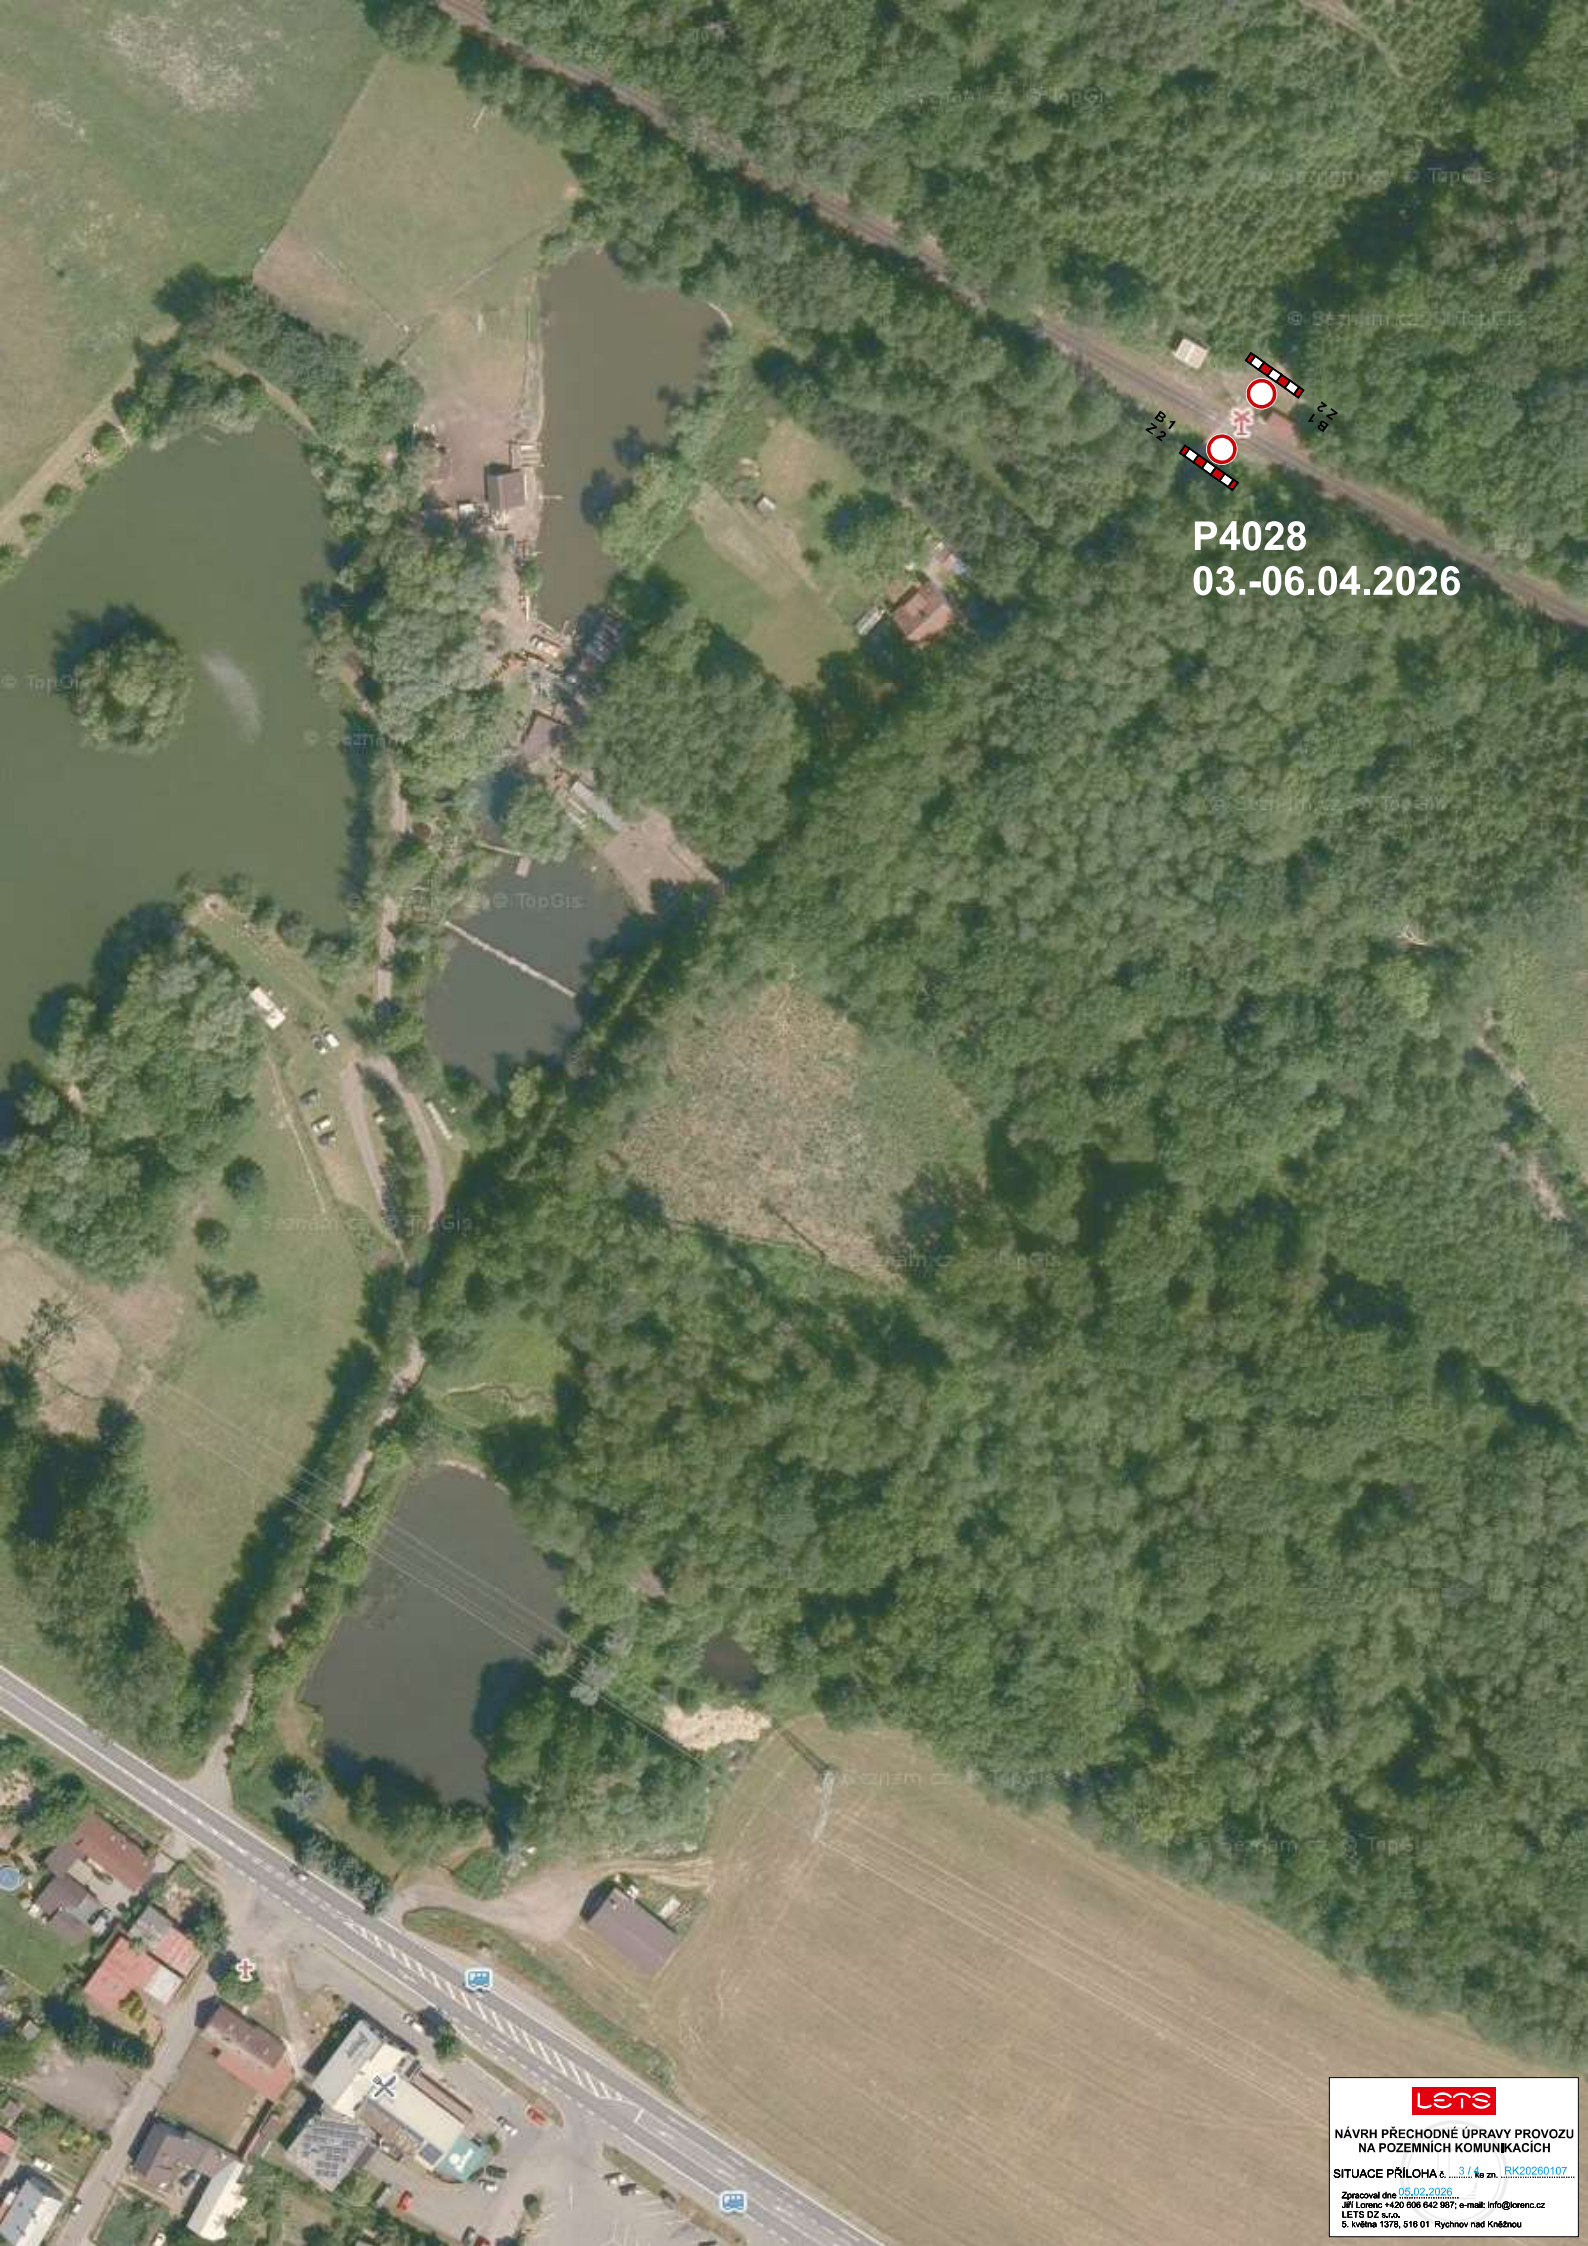

P4028
03.-06.04.2026

lets

NÁVRH PŘECHODNÉ ÚPRAVY PROVOZU
NA POZEMNÍCH KOMUNIKACÍCH

SITUACE PŘÍLOHA č. 3 / ke zn. RK20260107

Zpracoval dne 05.02.2026
Jiří Lorenc +420 606 642 987; e-mail: info@lorenc.cz
LET'S DZ s.r.o.
5. květen 1376, 518 01 Rychov nad Kněžbou